



BYT C.502

3+KK 83,3 m² 5.NP


01	CHODBA	10,1 m ²
02	OBÝVACÍ POKOJ + KK	29,0 m ²
03	POKOJ	14,9 m ²
04	POKOJ	15,4 m ²
05	KOMORA	4,9 m ²
06	KOUPELNA	6,9 m ²
07	WC	2,0 m ²
UŽITNÁ PLOCHA BYTU		83,2 m ²
PODLAHOVÁ PLOCHY BYTU		89,2 m ²
08	LODŽIE	7,0 m ²

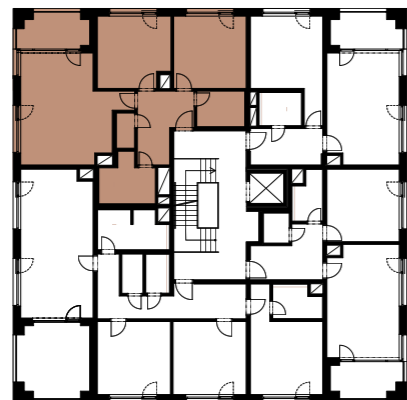

5.NP

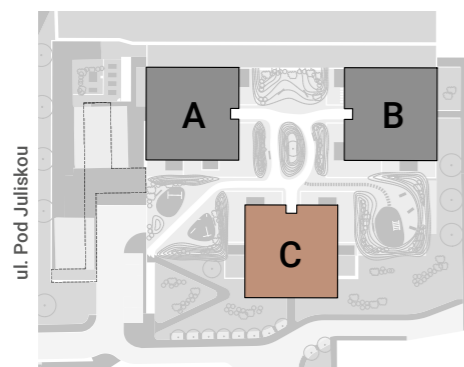

BUDOVA C

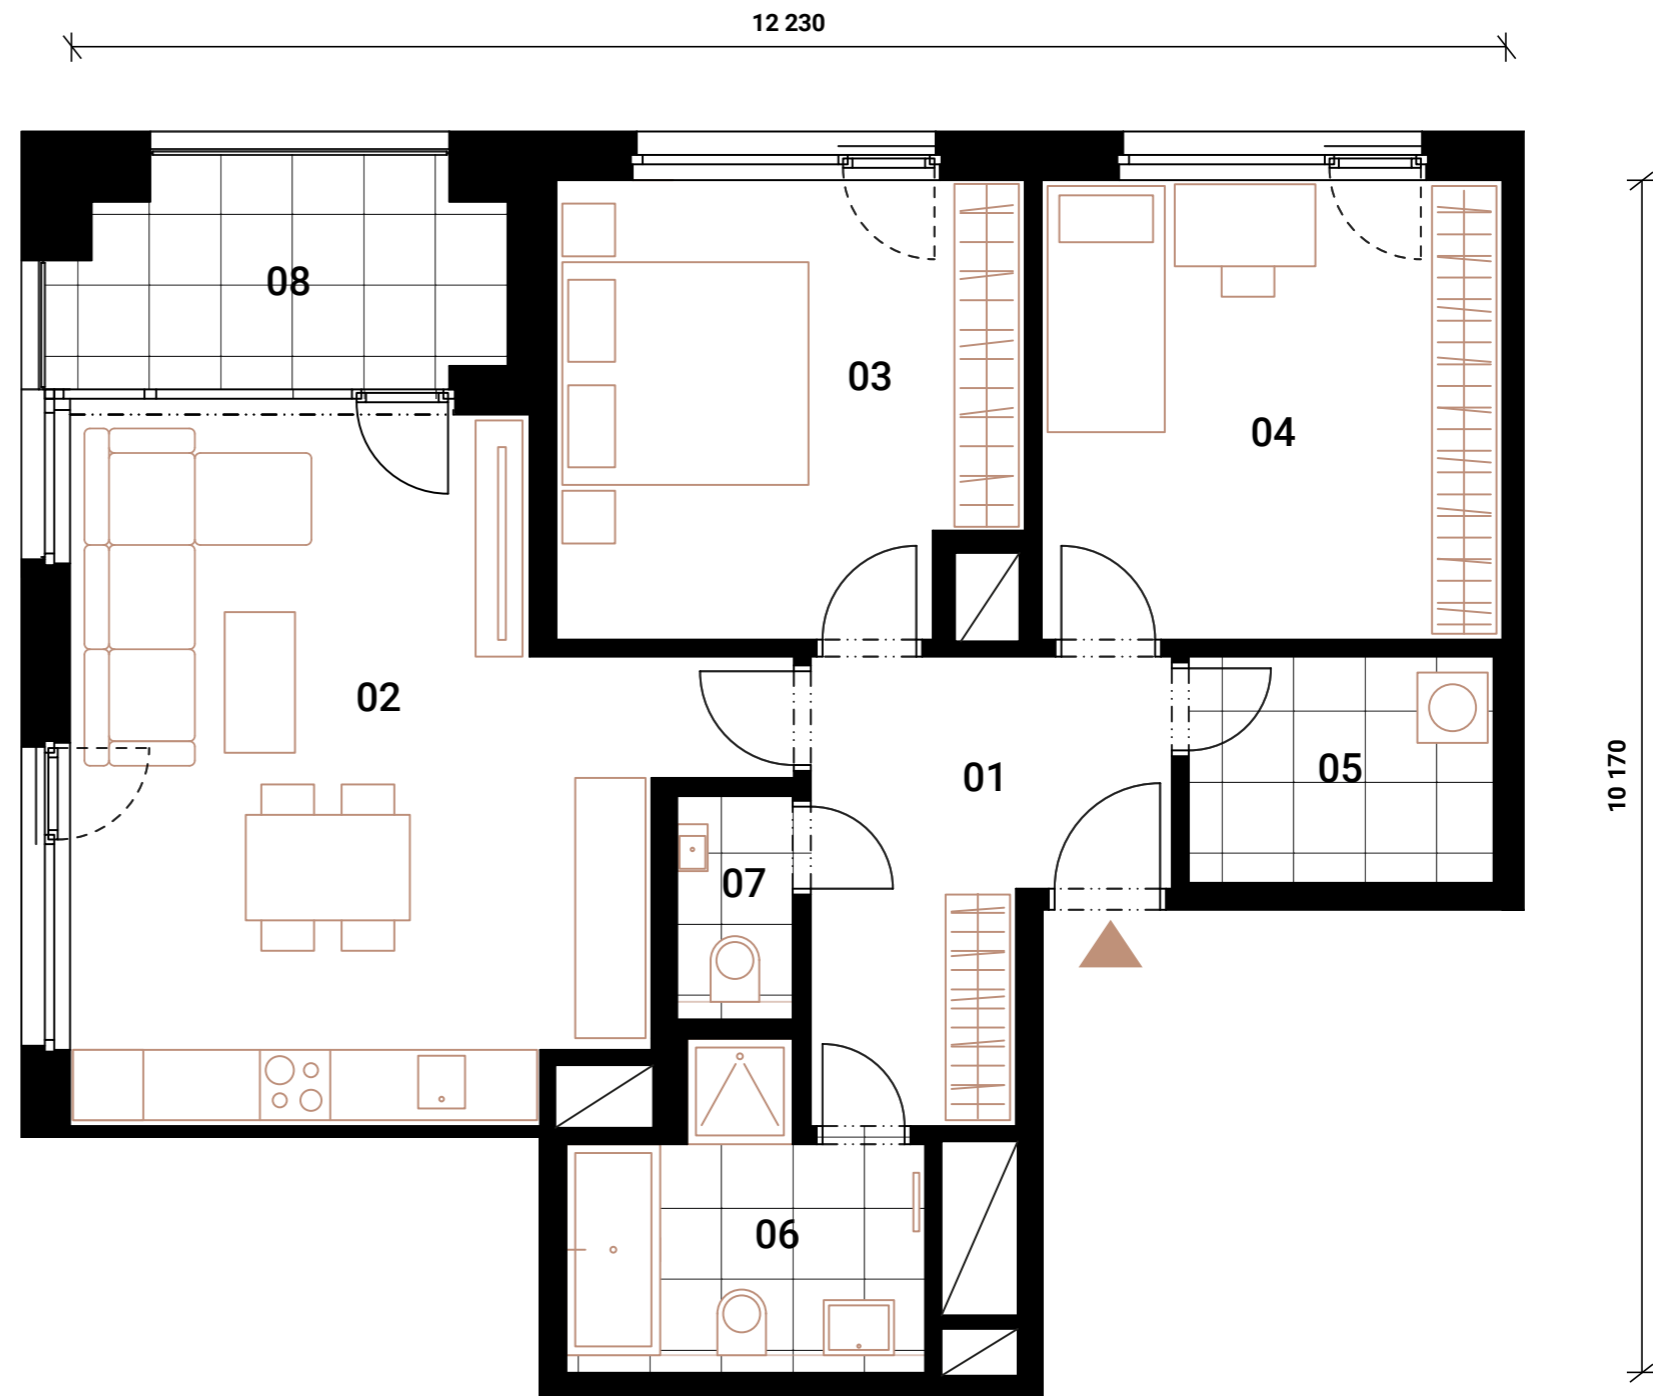

Orientační hrubý rozměr kótovaný v mm (kótováno na zdivo bez omítky)

Poznámka: Plochy jednotlivých místností jsou pouze orientační. Vyobrazené zařízení v půdorysu (nábytek, kuchyňská linka, elektrické spotřebiče, atd.) není součástí dodávky. Rozsah dodávky, specifikace konstrukcí, povrchové úpravy a vybavení jsou specifikovány ve standardním provedení, které je přílohou Smlouvy o budoucí kupní smlouvě. Developer si vyhrazuje právo na drobné změny.

