
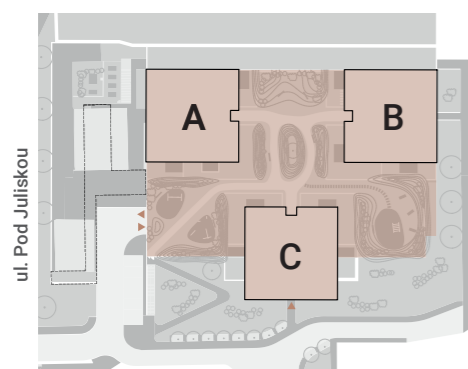



1.PP

PARKOVACÍ STÁNÍ A SKLEPY

SK01	4,0 m ²	SK27	10,5 m ²	SK53	5,0 m ²
SK02	4,0 m ²	SK28	10,5 m ²	SK54	5,0 m ²
SK03	3,5 m ²	SK29	10,5 m ²	SK55	5,0 m ²
SK04	3,5 m ²	SK30	10,5 m ²	SK56	5,0 m ²
SK05	3,2 m ²	SK31	10,5 m ²	SK57	4,9 m ²
SK06	6,5 m ²	SK32	10,5 m ²	SK58	4,9 m ²
SK07	3,2 m ²	SK33	10,5 m ²	SK59	4,9 m ²
SK08	3,2 m ²	SK34	10,5 m ²	SK60	5,7 m ²
SK09	3,2 m ²	SK35	7,8 m ²	SK61	8,4 m ²
SK10	4,1 m ²	SK36	7,7 m ²	SK62	3,8 m ²
SK11	4,1 m ²	SK37	7,4 m ²	SK63	3,8 m ²
SK12	7,1 m ²	SK38	4,0 m ²	SK64	3,8 m ²
SK13	3,3 m ²	SK39	3,8 m ²	SK65	3,8 m ²
SK14	3,3 m ²	SK40	3,8 m ²	SK66	3,6 m ²
SK15	3,3 m ²	SK41	3,8 m ²	SK67	3,6 m ²
SK16	3,4 m ²	SK42	3,3 m ²	SK68	3,3 m ²
SK17	3,4 m ²	SK43	3,3 m ²	SK69	3,3 m ²
SK18	3,4 m ²	SK44	3,3 m ²	SK70	3,6 m ²
SK19	3,4 m ²	SK45	3,3 m ²	SK71	3,6 m ²
SK20	3,4 m ²	SK46	3,3 m ²	SK72	3,6 m ²
SK21	3,4 m ²	SK47	3,3 m ²	SK73	3,6 m ²
SK22	5,2 m ²	SK48	3,5 m ²	SK74	3,4 m ²
SK23	7,4 m ²	SK49	3,5 m ²	SK75	3,8 m ²
SK24	7,6 m ²	SK50	3,5 m ²	SK76	3,8 m ²
SK25	7,9 m ²	SK51	4,3 m ²	SK77	3,7 m ²
SK26	10,6 m ²	SK52	5,0 m ²	SK78	8,4 m ²
				SK79	8,5 m ²

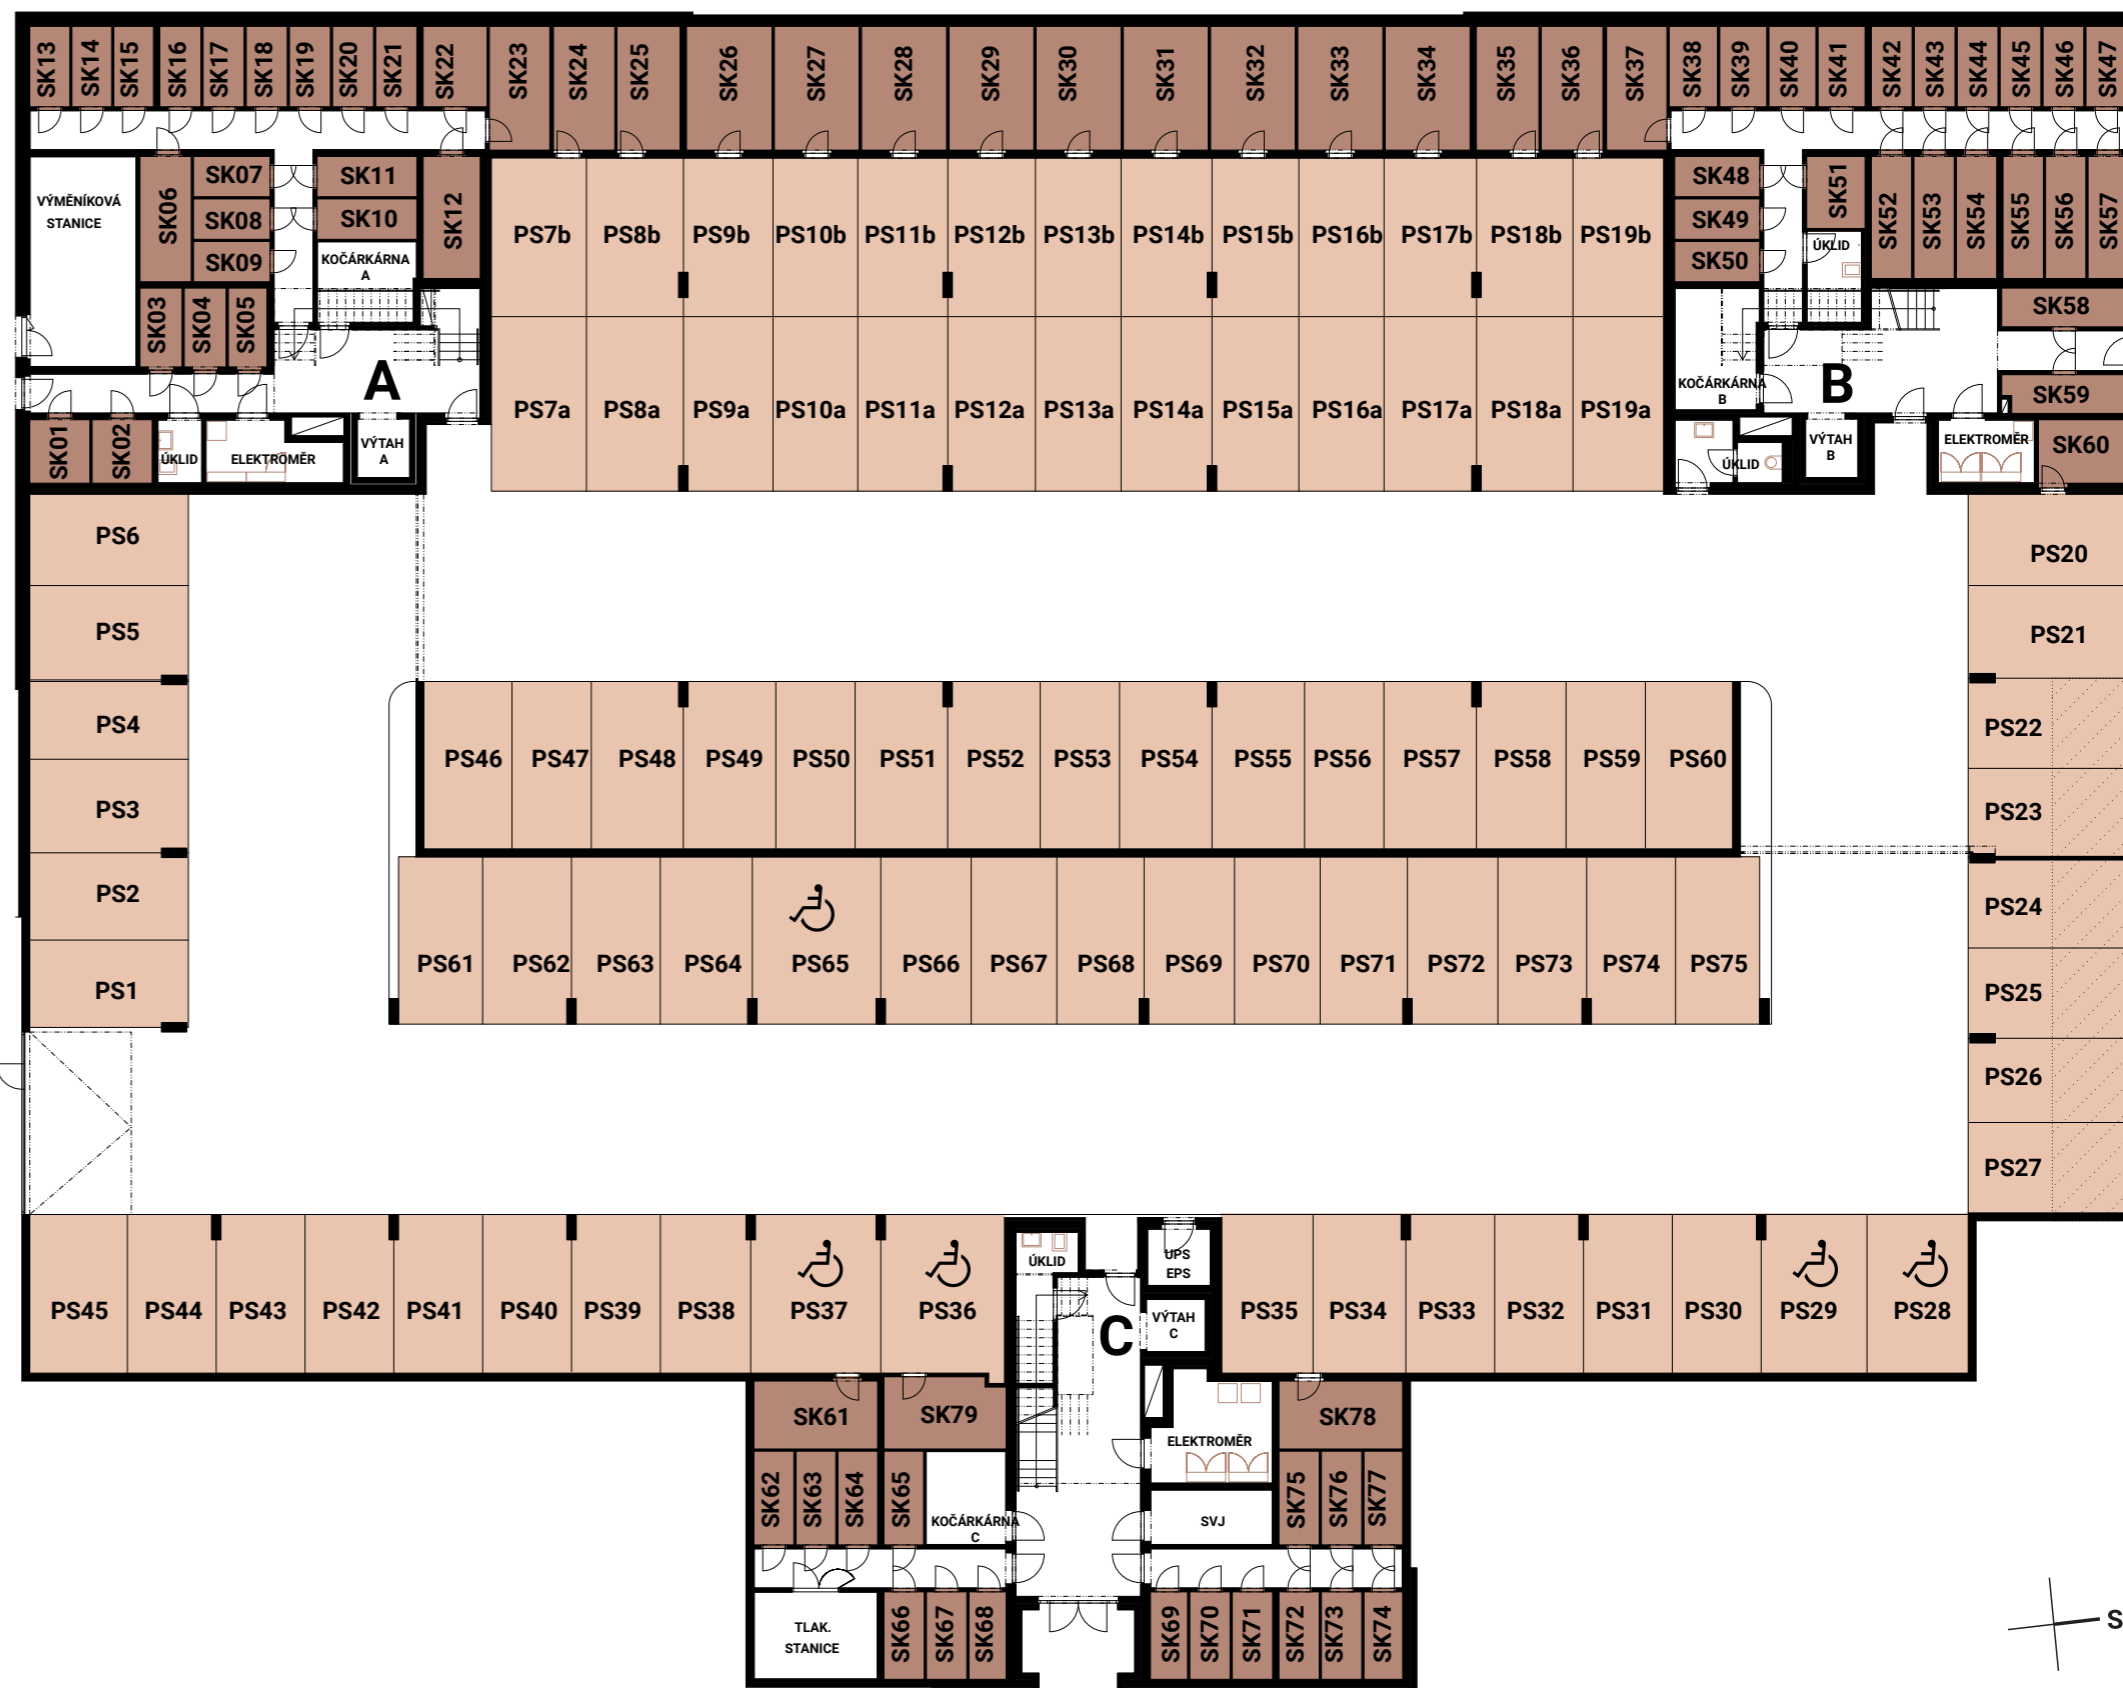

Poznámka: Přesné parametry domů jsou specifikovány ve standardech a ve smlouvě. Developer si vyhrazuje právo na drobné změny.

 Lokální snížení stropu nad parkovacím stáním.